

DER GÖTTINGER WOCHENMARKT


GESTALT UND FUNKTION FÜR TAG UND NACHT



Zeichenerklärung

Oberflächen	Bepflanzung	Ausstattung
+ + + + Grenze privater / öffentlicher Raum		

Maßstab 1 : 200

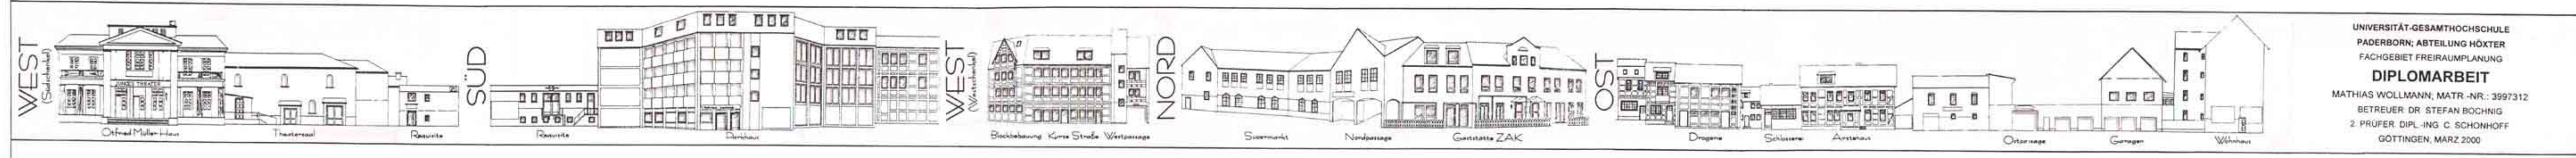

UNIVERSITÄT-GESAMTHOCHSCHULE
 PADERBORN; ABTEILUNG HÖXTER
 FACHGEBIET FREIRAUMPLANUNG
DIPLOMARBEIT
 MATHIAS WOLLMANN; MATR.-NR.: 3997312
 BETREUER DR. STEFAN BOCHING
 2. PRÜFER DIPL.-ING. C. SCHONHOFF
 GÖTTINGEN, MÄRZ 2000